
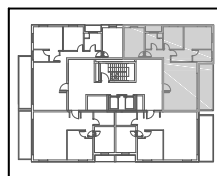


רחובות הנהר

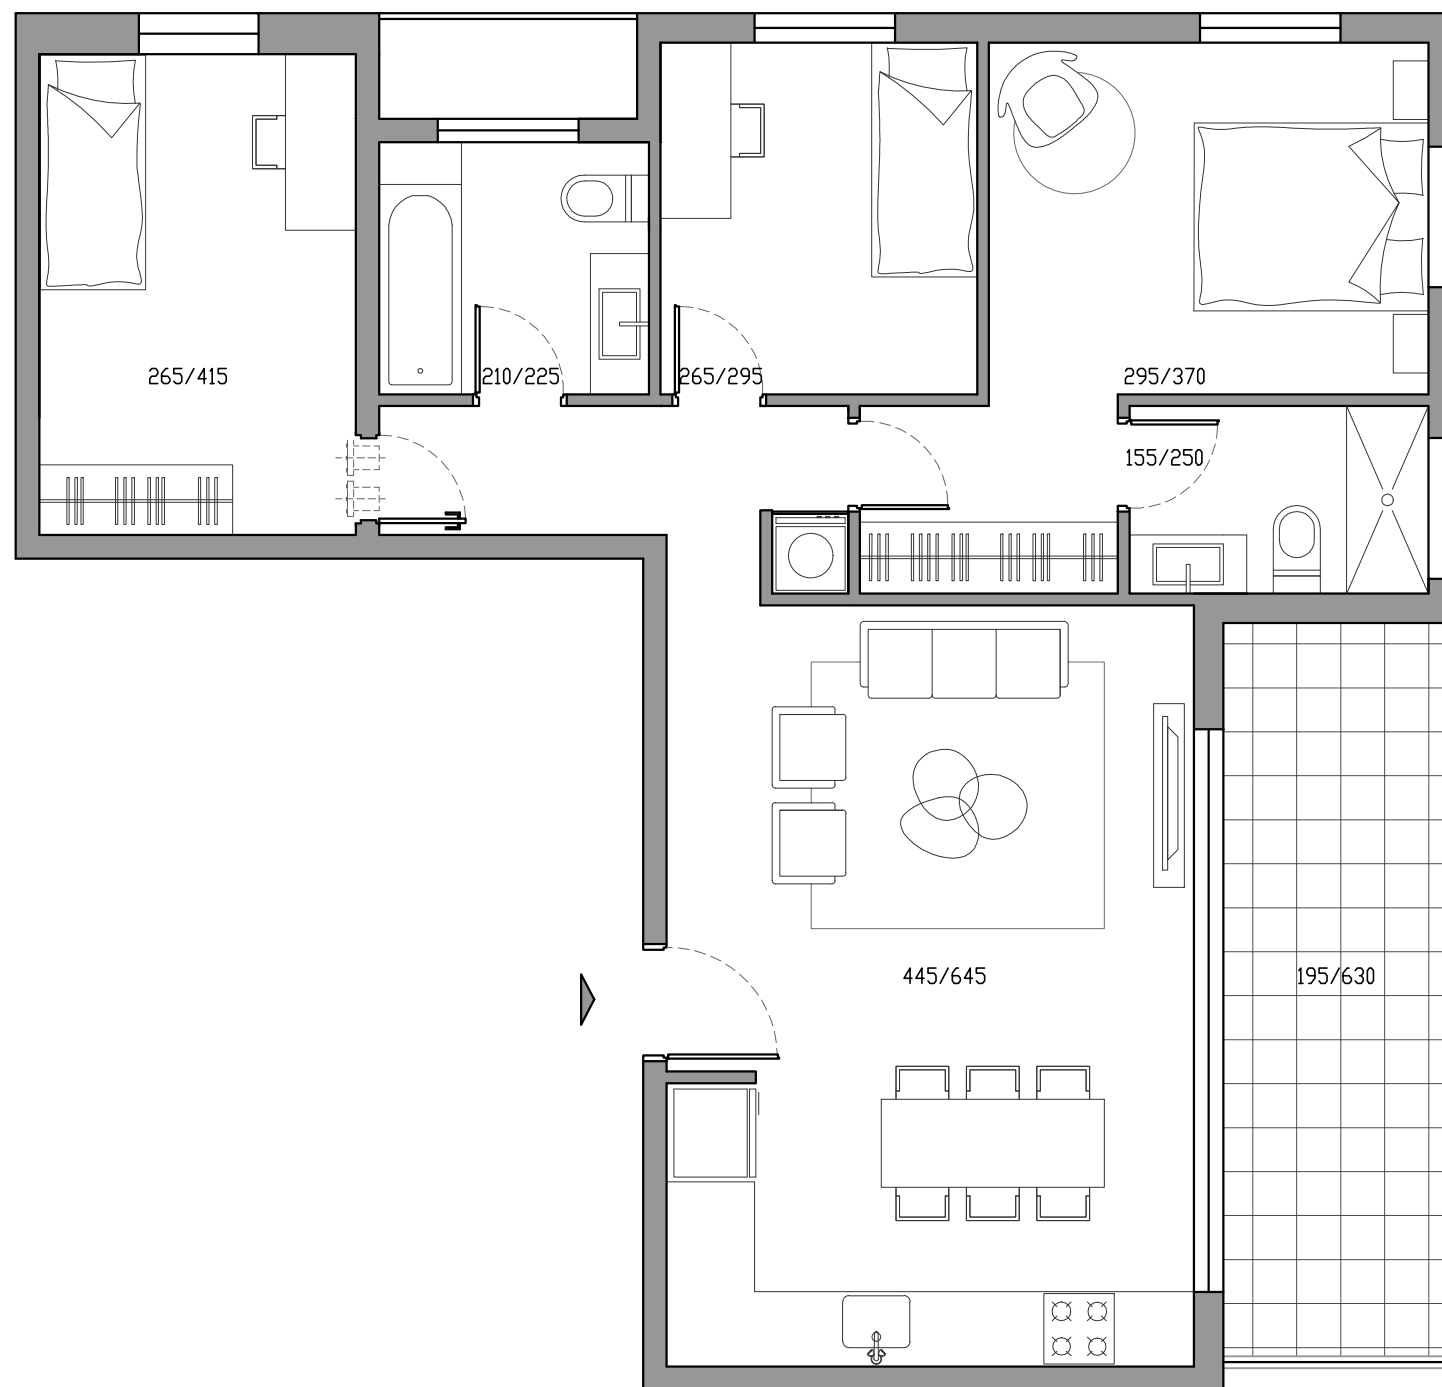

דירת 4 חדרים  
שטח דירה: 90 מ"ר  
שטח מרפסת: 12.7 מ"ר

קומות 1-2  
טיפוס 4B  
חזית מזרחית-צפונית

רחובות הנהר 9  
רמת-גן  
מהדורה 1

תוכנית זו נועדה להמחשה בלבד. את החברה יחייבו אך ורק המפרט והתוכנית הסופיות שיחתמו ע"י החברה ועל ידי הקונה ויצורפו לחוזה המכר. המידות הינן כפופות עפ"י אישור יועצי הפרויקט. האבזרים ומשטחי העבודה המסומנים הינם להמחשה בלבד. שטח נטו - שטח הדירה תחת קירות פנים וחוף. החיכוך אינו סופי.